

Allegato "A"

"Rifugio San Gaspare" piano terra (sub 5)

Dichiarazione protocollo n. PG0267634 del 04/08/2008
 Planimetria di u.i.u. in Comune di Giano Dell'Umbria
 Localita' Monti Martani


civ. SNC

Agenzia del Territorio
CATASTO FABBRICATI
 Ufficio provinciale di Perugia


Identificativi Catastali:
 Sezione: 34
 Foglio: 34
 Particella: 358
 Subalterno: 5

Compilata da:
 Martani Giancarlo
 Iscritto all'albo:
 Geometri
 Prov. Perugia
 N. 3997

Scala 1:100

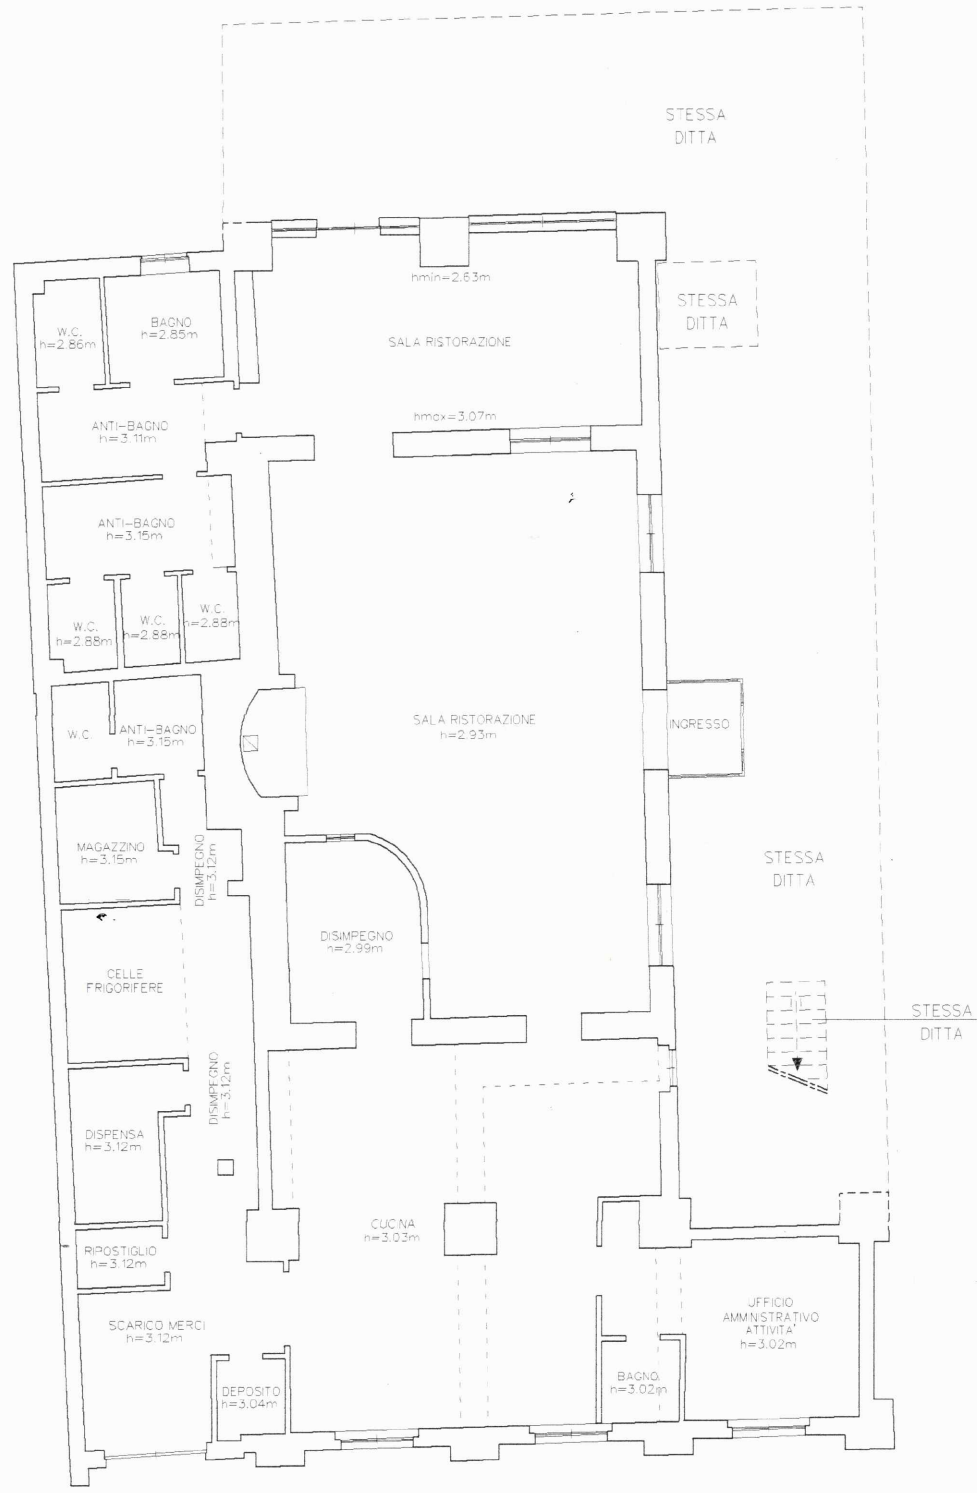

PIANTA PIANO TERRA

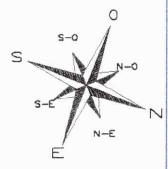

Ultima planimetria in atti