



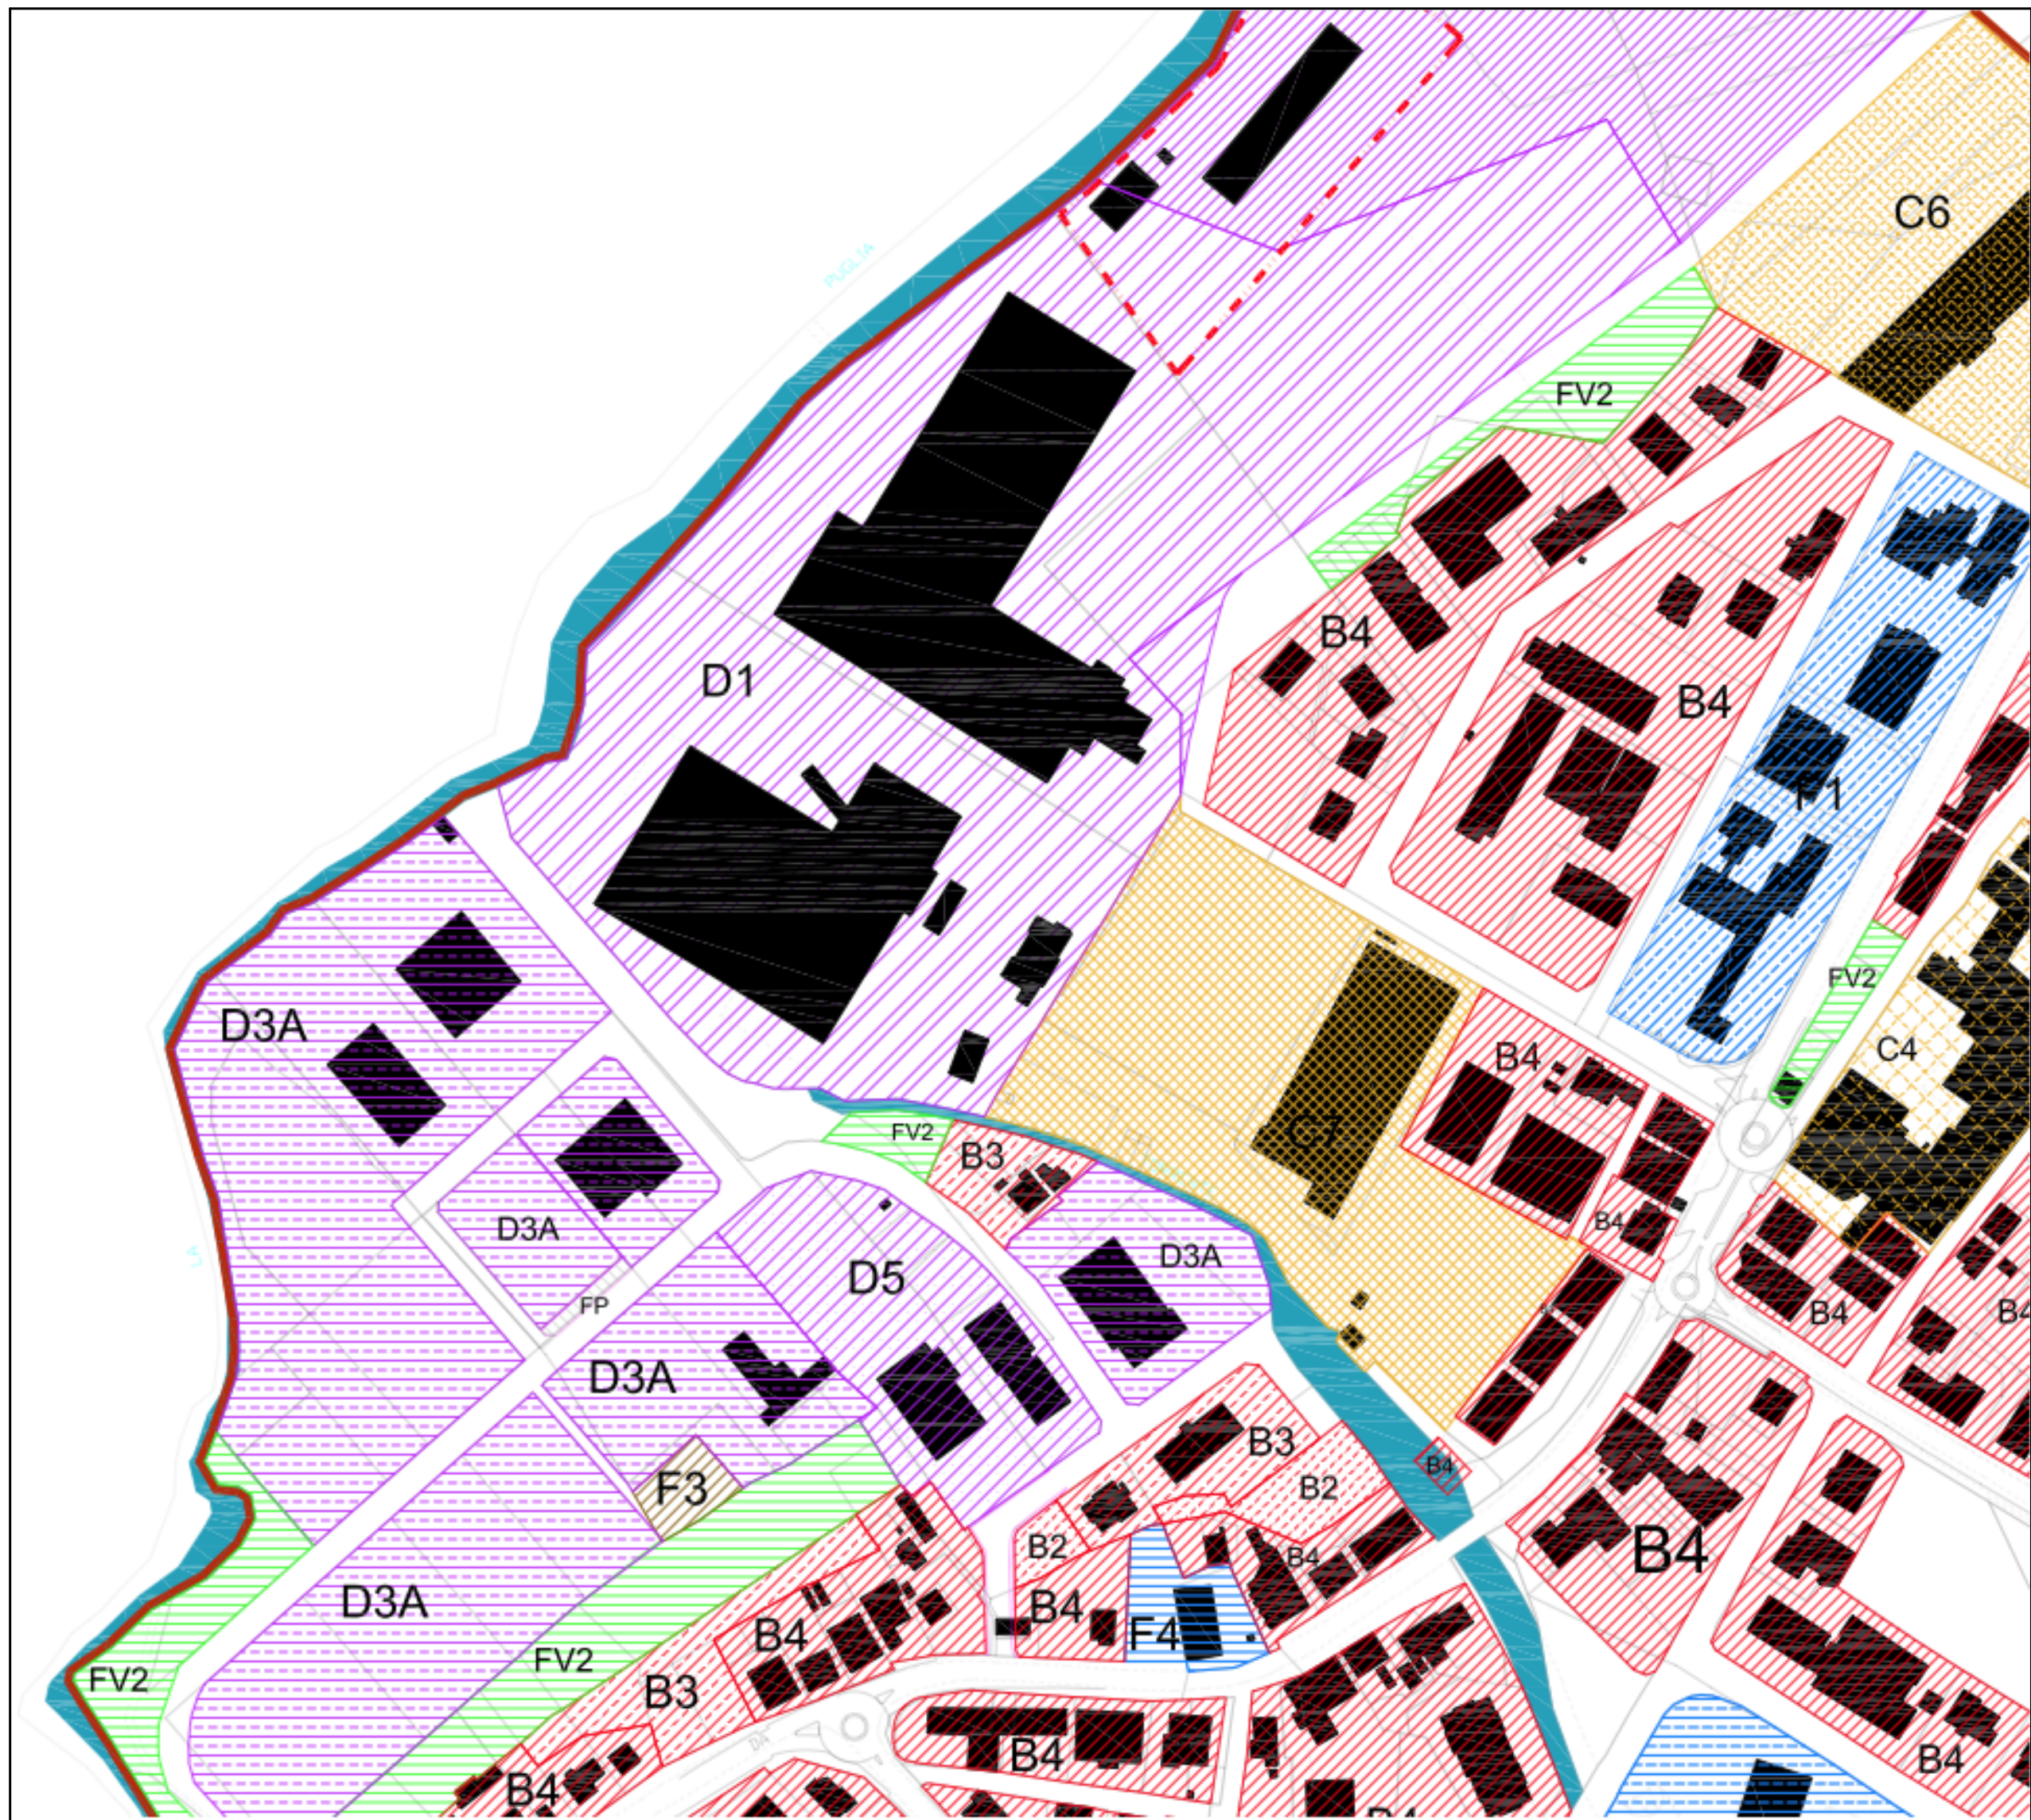

PRG OPERATIVO VIGENTE

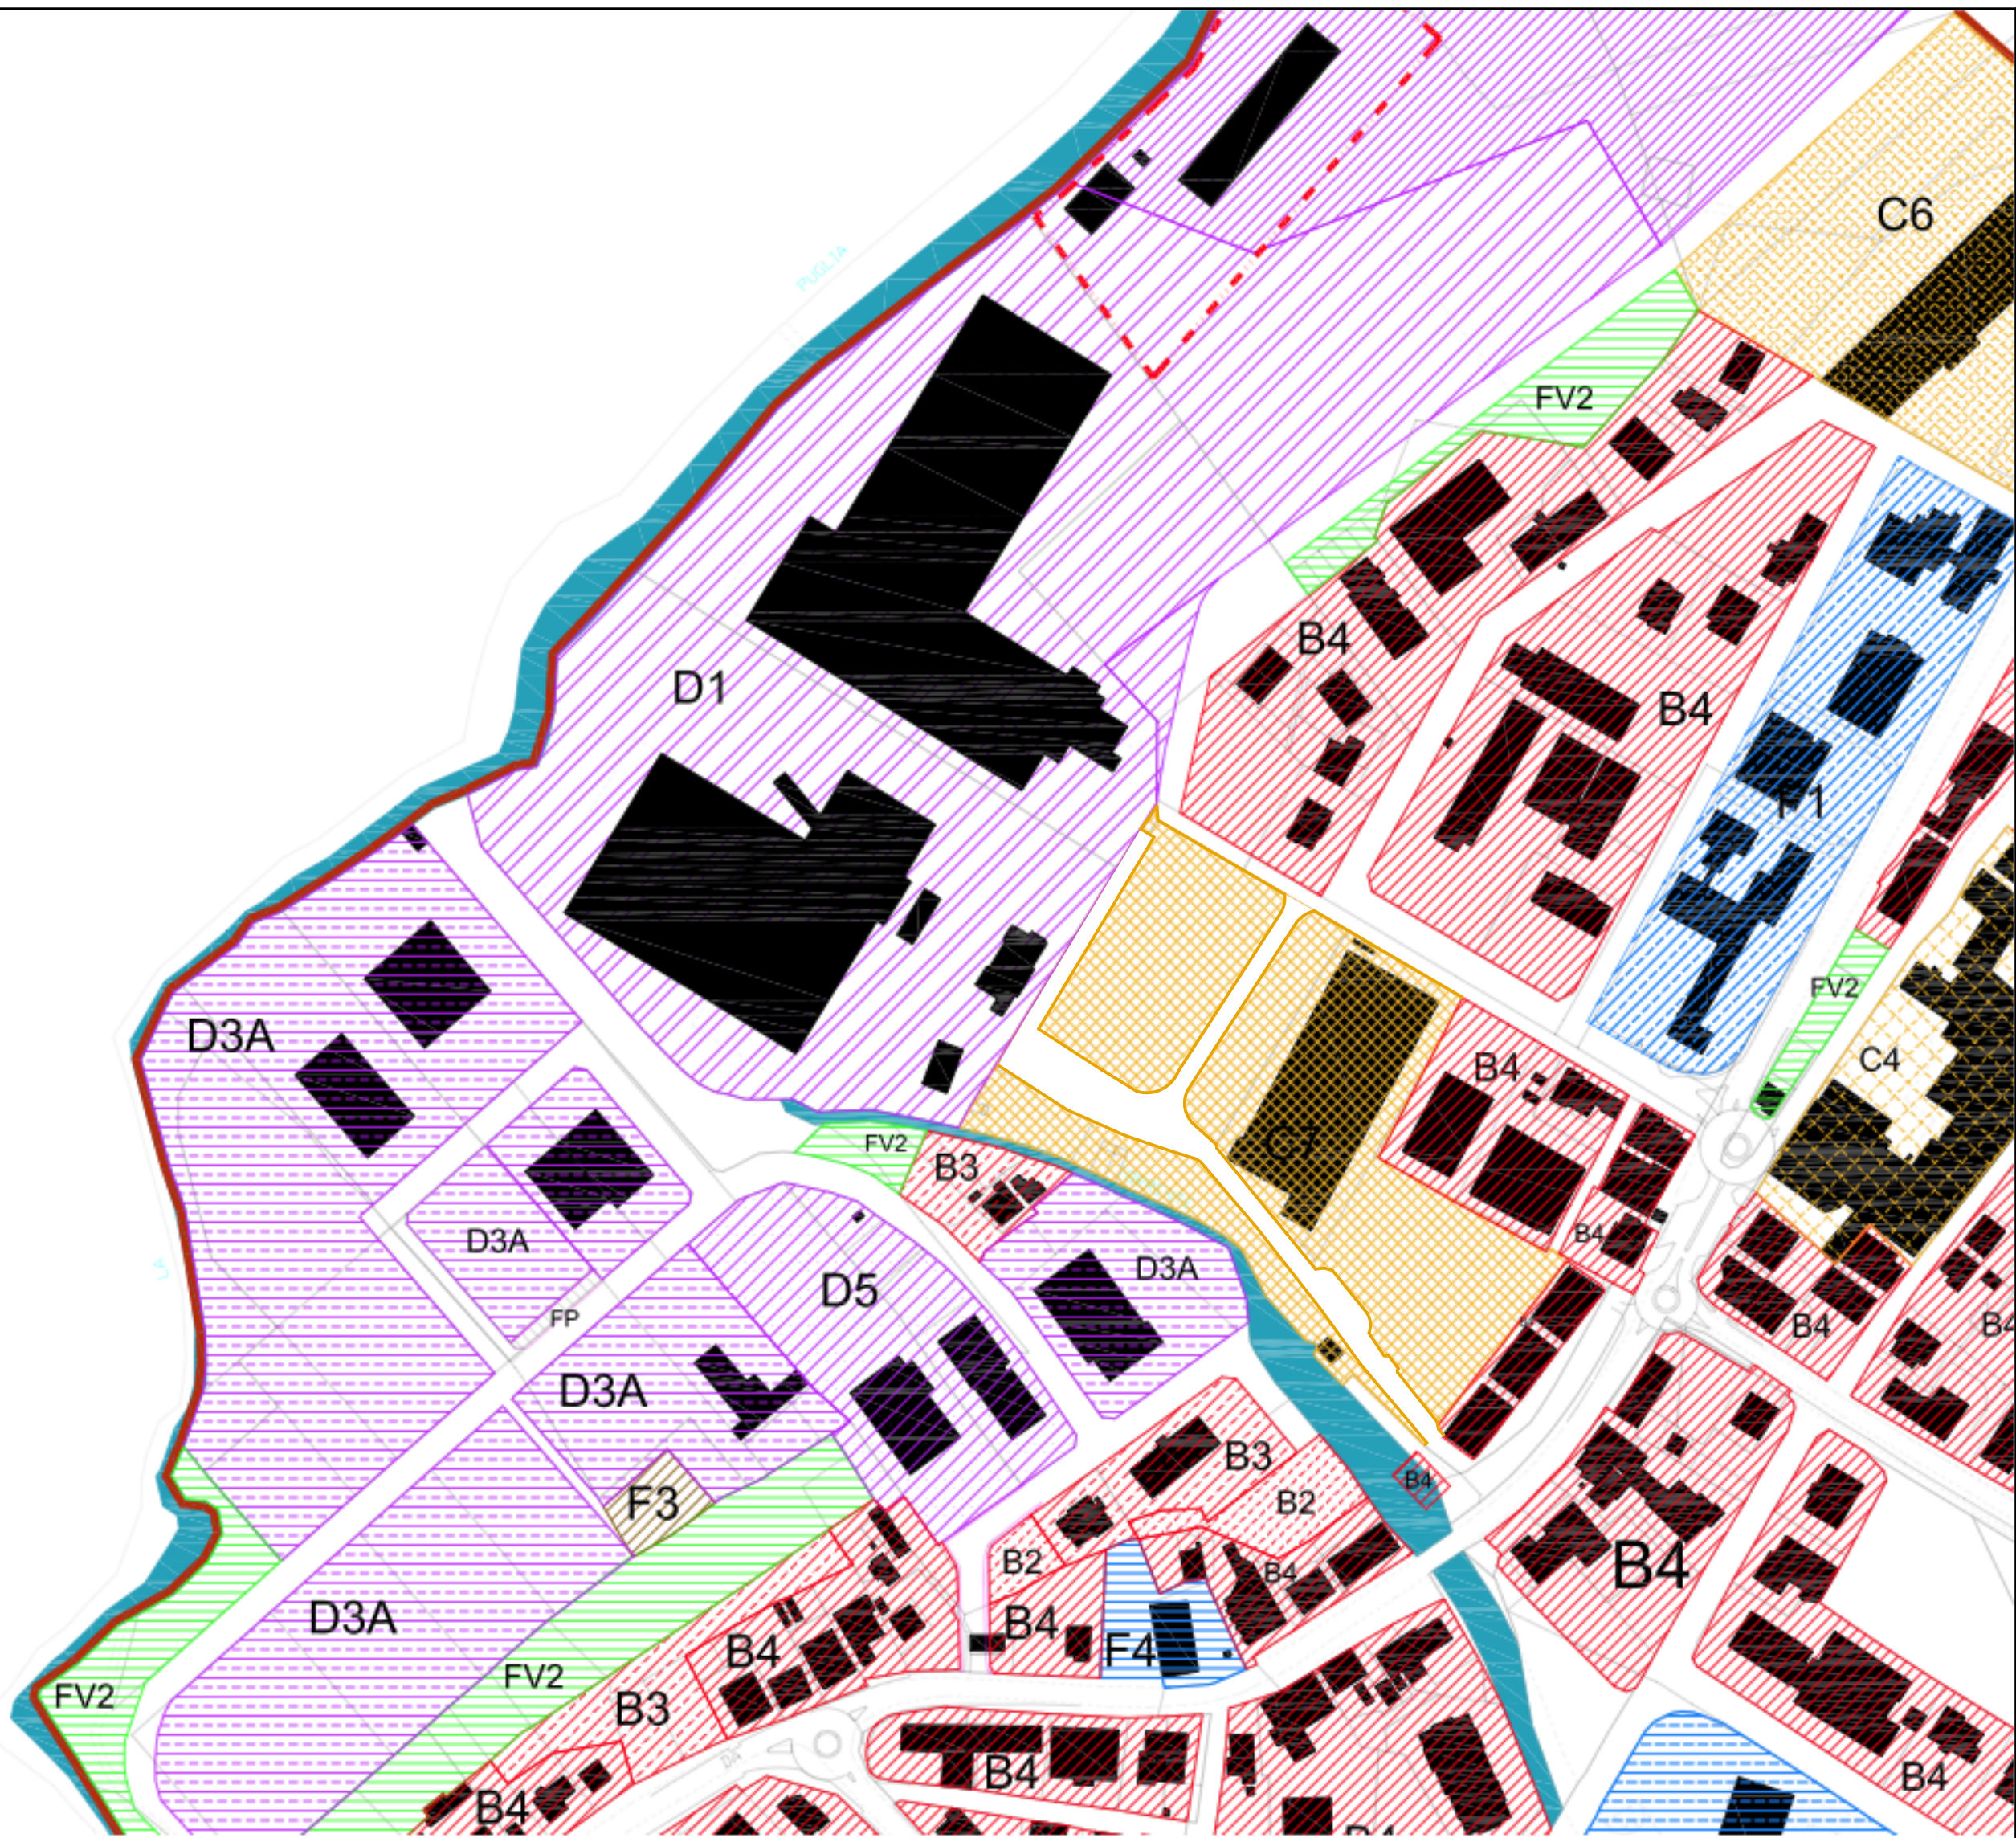

PRG OPERATIVO
PROPOSTA DI VARIANTE

COMUNE DI GIANO DELL'UMBRIA Provincia di Perugia	
committente:	SOC. DE MATTEIS NATURAL FOOD SRL P.zza del Mercato snc - loc. Bastardo 06030 Giano dell'Umbria
località:	BASTARDO, P.ZZA DEL MERCATO
oggetto:	PROGETTO ESECUTIVO PER LA REALIZZAZIONE DI UN NUOVO TRATTO DI STRADA DI ACCESSO ALLO STABILIMENTO PRODUTTIVO IN VARIANTE AL PRG OPERATIVO E PIANO ATTUATIVO DI GIUA C.C. N.34 DEL 28/06/2007 - PROCEDURA SUAP ART. 7-9 DPR 160/2010.
elaborato:	IPOTESI DI VARIANTE DEGLI STRUMENTI URBANISTICI VIGENTI
scala:	1:2000
data:	15 APRILE 2021
progettista:	geom. WALTER BIANCHI

Studio Bianchi & Partners
Via P. Verucci, 12 - 06030 Giano dell'Umbria (Pg)
Tel. / Fax 0742-99623
info@studiobianchi.it