

LEGENDA

CLASSIFICAZIONE ACUSTICA DEL TERRITORIO COMUNALE ED IDRAULICA

- ZONA CL1 - Aree ricadenti in classe 1
- ZONA CL2 - Aree ricadenti in classe 2
- ZONA CL3 - Aree ricadenti in classe 3
- ZONA CL4 - Aree ricadenti in classe 4
- ZONA CL5 - Aree ricadenti in classe 5
- ZONA CL6 - Aree ricadenti in classe 6

(Ricostruzione del Piano Comunale di Classificazione Acustica approvato con atto di C.C. n. 7 del 19/02/2008)

AREE SOGGETTE A PERICOLOSITA' GEOLOGICA, IDROGEOLOGICA ED IDRAULICA

AREE AD ALTA PERICOLOSITA'

- Area a rischio frana elevata R3-PAI
- Movimenti franosi attivi e quiescenti

AREE A MEDIA PERICOLOSITA'

- Movimenti franosi presunti
- Area esposta a rischio frana o in erosione
- Area interessata da interventi di bonifica e consolidamento
- Area interessata da generalizzati fenomeni di dissesto idrogeologico - PRG 2004

PAI (Piano Assetto Idrogeologico)

- FASCIA A (T=50)
- FASCIA B (T=200)
- FASCIA C (T=500)

SISTEMA PAESAGGISTICO

STRADE E CERNALI

- Strade panoramiche (PTCP) riconfermate nei PRGs
- Cernali con particolare valore panoramico e paesaggistico

AREE AD ALTA ESPOSIZIONE PANORAMICA (AEP)

- Area non compatibili
- Area a compatibilità condizionata

AREE A SENSIBILITA' INTENSIVA (ASI)


- Alta (parti di territorio con un valore di incidenza visiva maggiore del 50%)
- Media (parti di territorio con un valore di incidenza visiva tra il 20 e il 50%)

PERIMETRAZIONE DEI LIMITI INSEDIATIVI

- Limite ambito urbano

BASE CATASTALE DI RIFERIMENTO ANNO 2020

- Simbologia particelle con limite di confine
- Simbologia fabbricati

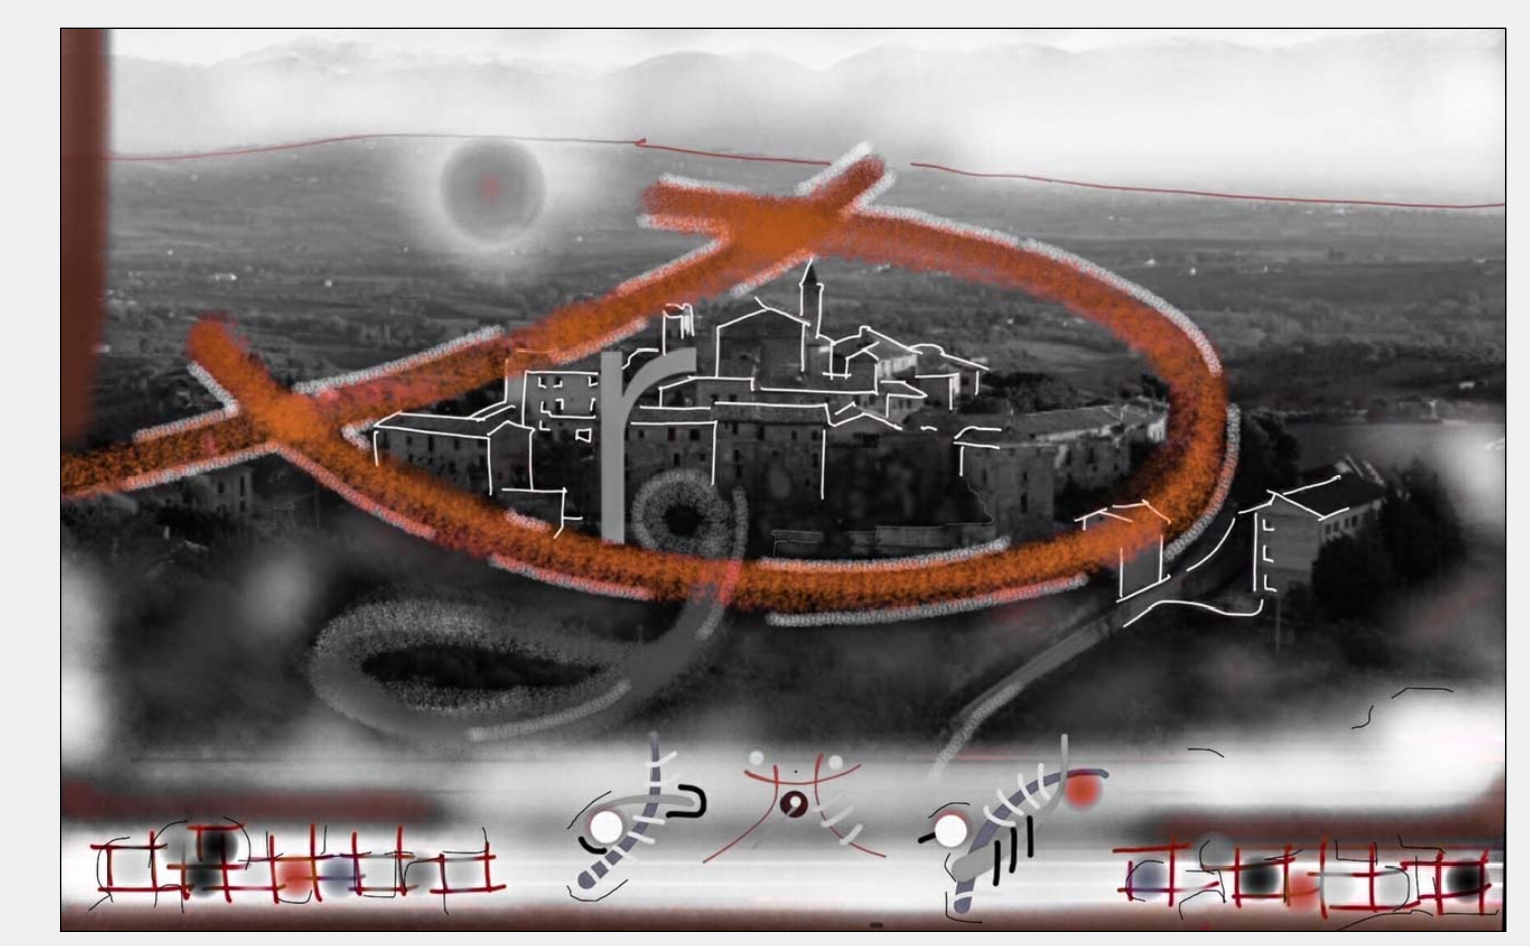

COMUNE DI GIANO DELL'UMBRIA
REGIONE DELL'UMBRIA - PROVINCIA DI PERUGIA

P.R.G.
PIANO REGOLATORE GENERALE
PARTE OPERATIVA
Variante Generale

tavola 2sv

rapporto
1 : 2000
Novembre 2022

PONTE LA MANDRIA
SISTEMA VINCOLISTICO E PIANI DI SETTORE

GRUPPO MULTIDISCIPLINARE DI PROGETTAZIONE

- Coordinamento generale - **Dott. Massimo ZAMPEDRI**
- Aspetti urbanistici - **Arch. Stefano GENTILUCCI**
- Aspetti geologici - **Geol. Fabio MAZZEO**
- Aspetti ambientali e VAS - **Arch. Andrea POCINI**

Approvato con:
Atto di C.C. n. ... del ...

Emesso Osservatorio:
Atto di C.C. n. ... del ...

Approvato:
Atto di C.C. n. ... del ...

Il Responsabile del Settore Urbanistica
Dott. Massimo Zampedri