


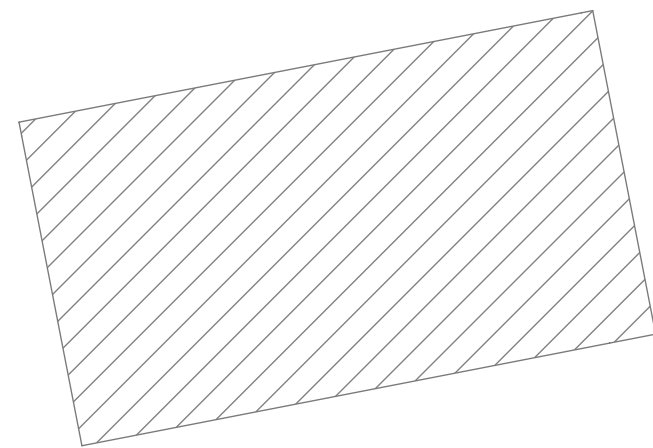

-

285.08

committente: SOC. DE MATTEIS NATURAL FOOD SRL
P.zza del Mercato snc - loc. Bastardo 06030 Giano dell'Umbria

località: BASTARDO, P.ZZA DEL MERCATO

oggetto: PROGETTO ESECUTIVO PER LA REALIZZAZIONE DI UN NUOVO
TRATTO DI STRADA DI ACCESSO ALLO STABILIMENTO PRODUTTIVO
IN VARIANTE AL PRG OPERATIVO E PIANO ATTUATIVO DI CUI AL C.C.
N.34 DEL 28/06/2007. PROCEDURA SUAP ART. 7-8 DPR 160/2010.

elaborato: **PLANIMETRIA GENERALE**
STATO ATTUALE

scala: 1:200

data: 21 FEBBRAIO 2022

progettista: geom. WALTER BIANCHI

tavola

2

Studio Bianchi & Partners

Via P. Vannucci, 12 - 06030 Giano dell'Umbria (Pg)
Tel / Fax 0742-99825
info@studiobianchippi.it