



COMUNE DI GIANO DELL'UMBRIA

(Provincia di Perugia)

www.giano.umbria.it

P.E.C. comune.gianodellumbria@postacert.umbria.it

Piazza Municipale n.1-Cap.06030-GIANO DELL'UMBRIA(PG)-P.IVA 00470070541

SETTORE TECNICO - LL.PP.



Prot.4011
a mano

**Spett.le Sig.SINDACO
SEDE**

OGGETTO: Soluzione progettuale inerente la realizzazione di una strada di accesso mezzi allo stabilimento della Soc. Industria Alimentari Filiberto Bianconi 1967 sito in Piazza del Mercato. Richiesta parere preventivo di fattibilita' ex art.8, c.2, DPR 160/2010 .

Trasmissione parere tecnico .

Facendo riferimento alla nota n.2009/2018 con la quale si trasmetteva una proposta tecnica di soluzione alla realizzazione di un accesso viario carrabile ai mezzi pesanti diretti alla Societa' Industria Alimentari F.Bianconi, per quanto di competenza, si esprime parere tecnico preventivo favorevole, sulla fattibilita' dell'opera, alle seguenti condizioni:

- La linea della pubblica illuminazione presente, ed attualmente ubicata sul lato verso lo stabilimento, dovra' essere posizionata, a carico del richiedente sul lato verso la piazza. (allegato 1) Risulta evidente che lo spostamento riguarda anche i pozzetti e la linea interrata dei cavidotti che alimentano gli apparecchi illuminanti;



- realizzare a carico del richiedente una piazzola in c.a. , all'interno dello spazio verde residuo situato tra la nuova viabilità e la piazza del mercato, per l'alloggiamento dei cassonetti utilizzati per il mercato settimanale del mercoledì ;



- Spostare a carico del richiedente l'allaccio dell'acqua potabile e dotarlo dell'apparecchio erogatore ;

Per quanto riguarda la nuova viabilità venutasi a determinare per gli ingressi a due stabilimenti distinti ed all'interferenze con spazi e percorrenze pubbliche, si rimanda a quanto stabilito dal Responsabile Settore Polizia locale.



Distinti saluti.

Giano dell'Umbria, 19/04/2018

IL RESPONSABILE SETTORE TECNICO
Dott.Ing.Mario Brizi

C:\BACKUP\copia documenti\Archivio Hdd pc Vecchio\COMUNE DI GIANO dell'UMBRIA\bianconi alimentari PARERE.doc



Comune di Giano dell'Umbria Prot. n. 2099 del 20/02-2018 partenza Cat. 1 Cl. 6

COMUNE DI GIANO DELL'UMBRIA
Provincia di Perugia

committente: INDUSTRIA ALIMENTARE FILIBERTO BIANCONI 1947 SPA
IN CONCORDATO PREVENTIVO
(LIQUIDATORE GIUDIZIALE RAG. FRANCESCO PATUMI)

località: BASTARDO

oggetto: PROPOSTA DI ACCESSO ALLO STABILIMENTO "INDUSTRIA
ALIMENTARE FILIBERTO BIANCONI 1947 SPA" A MEZZO DI
STRADA PRIVATA (DA ACQUISIRE)

elaborato: PLANIMETRIA GENERALE STATO DI PROGETTO

scala: 1:200

data: 29 GENNAIO 2018

progettista: geom. WALTER BIANCHI

ALLEGATO N.1

- PUBBLICA ILLUMINAZIONE
- ▨ ADOGNAMENTO CASONETTI
- ⊕ FONTANELLA ACQUA POTABILE

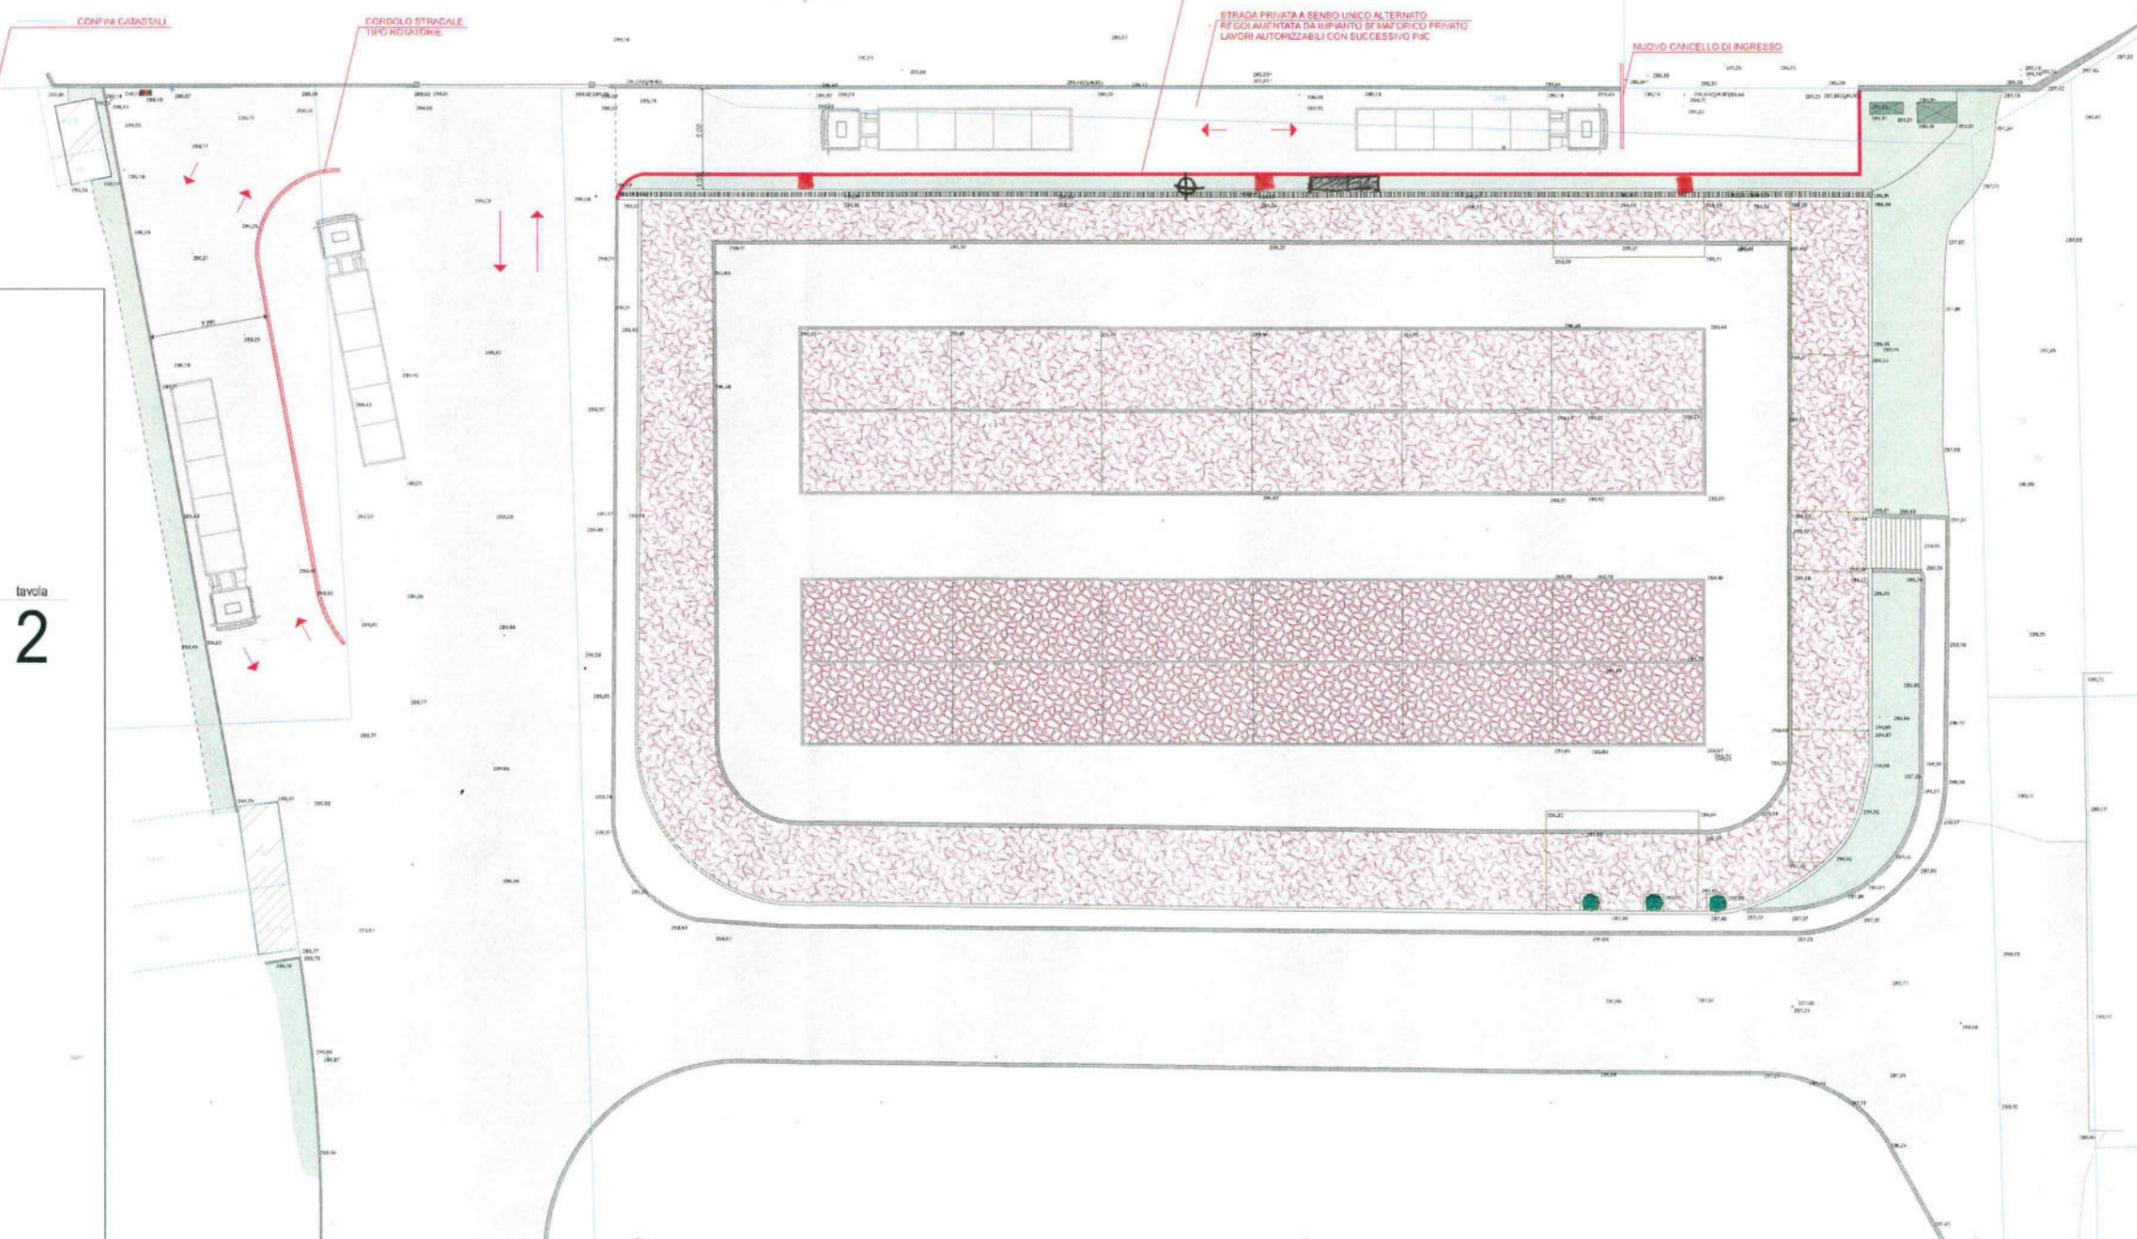


tavola
2